



VILLA ABBINATA

LOTTO 1d

SAN POLO

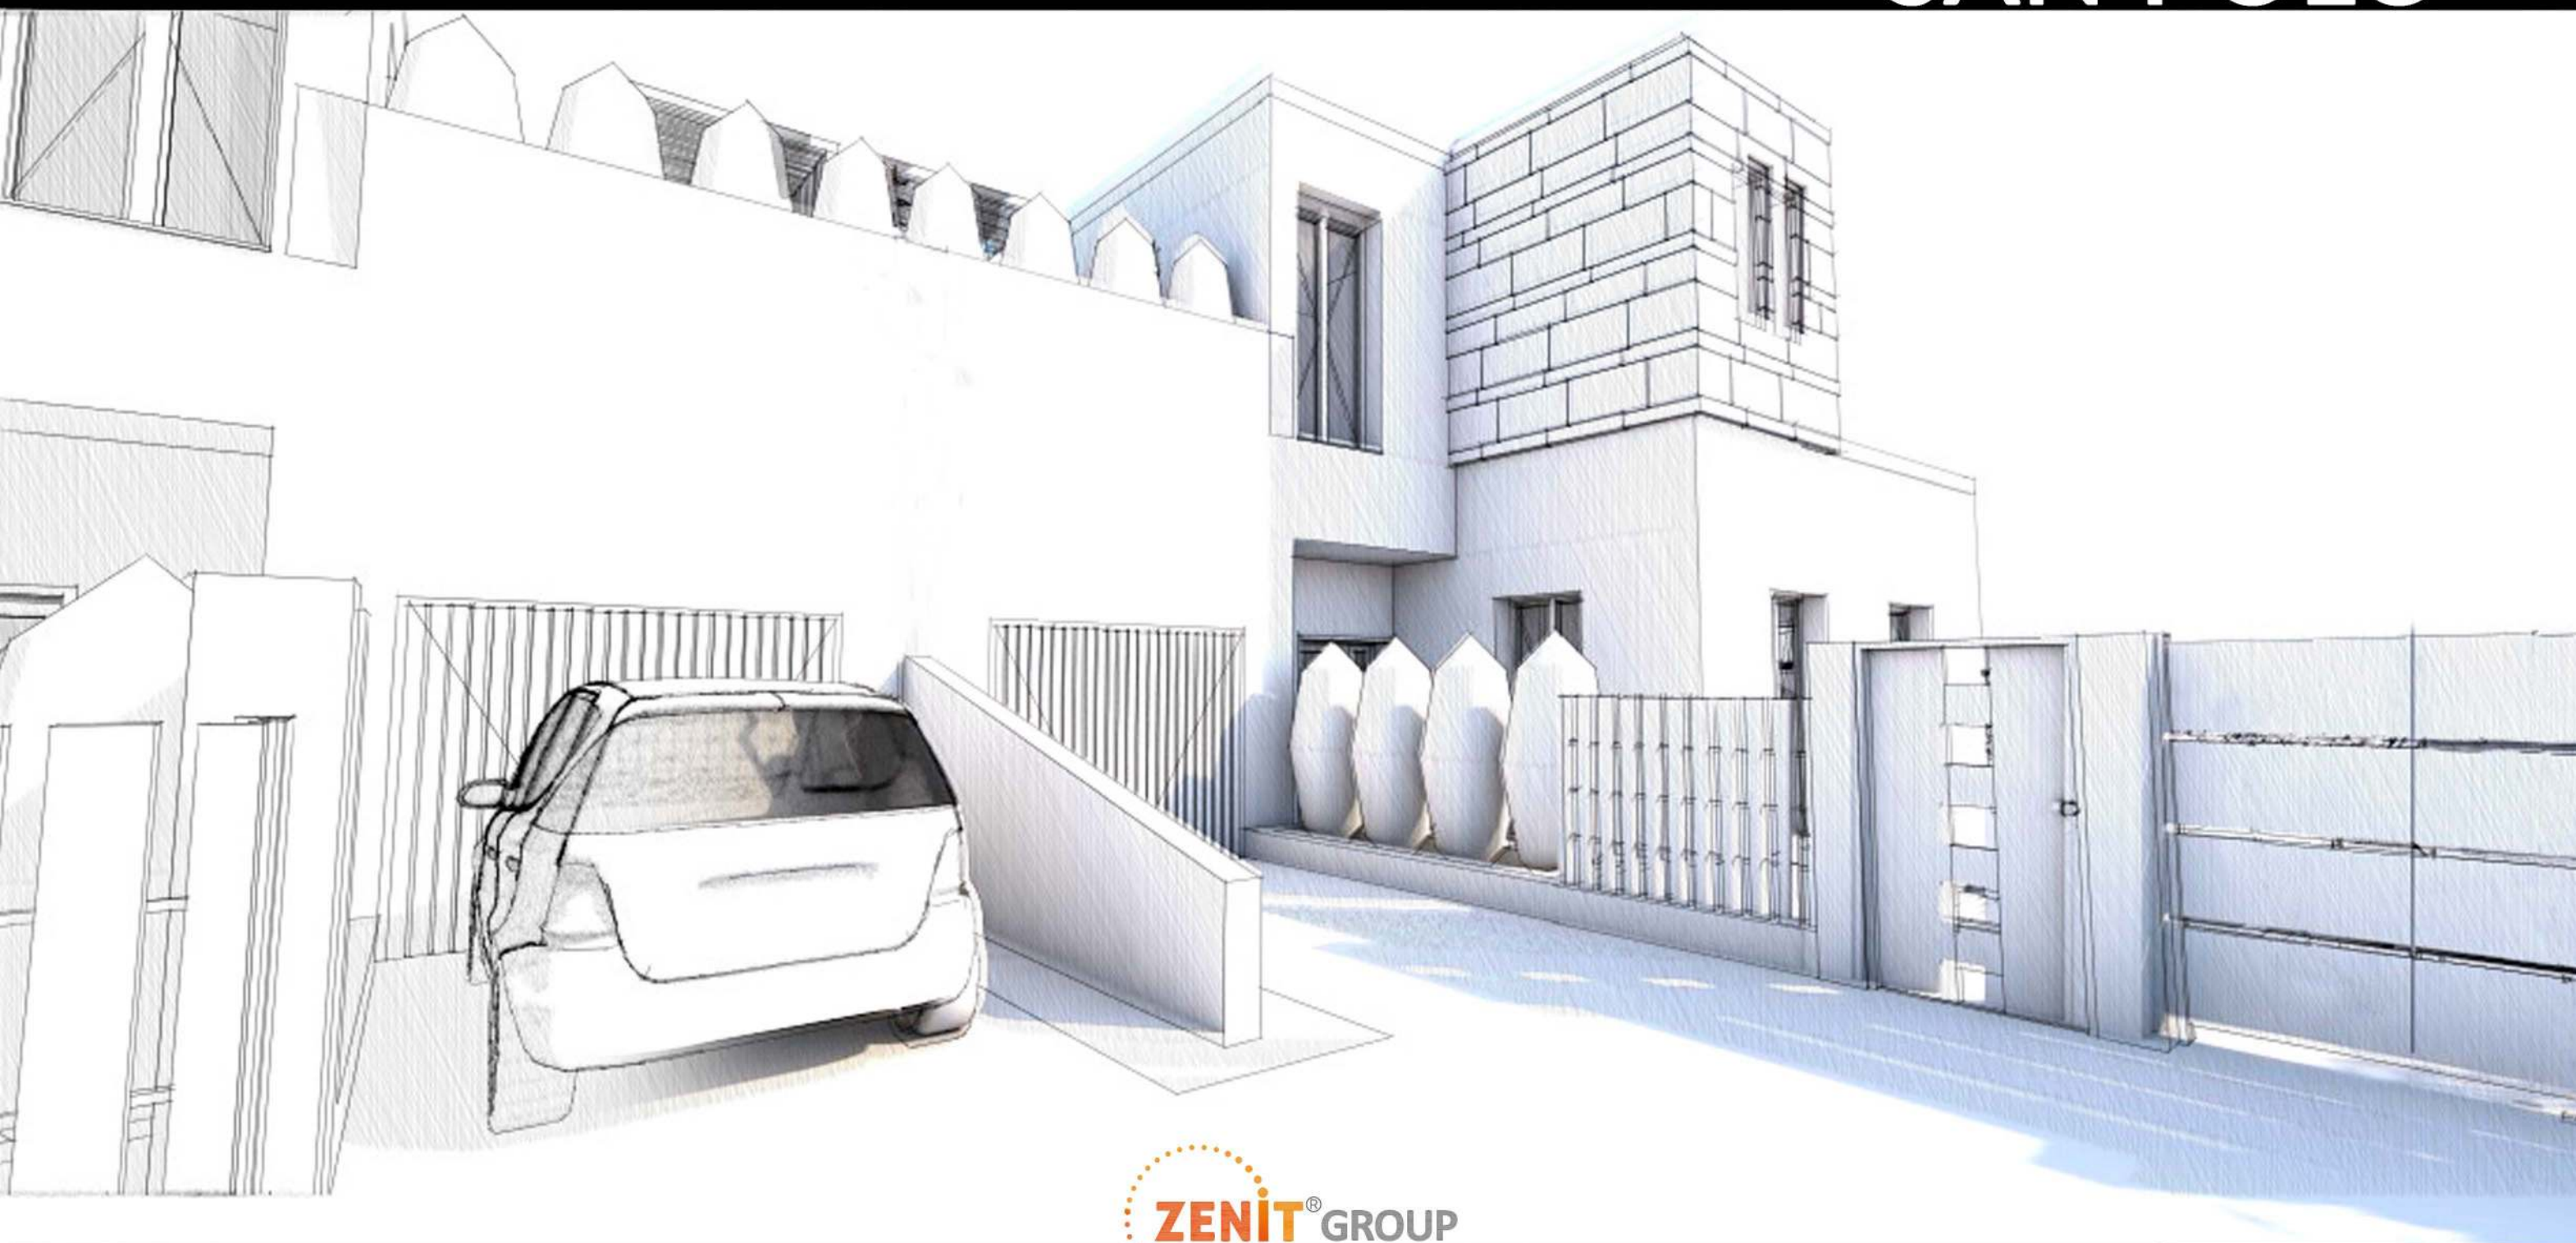


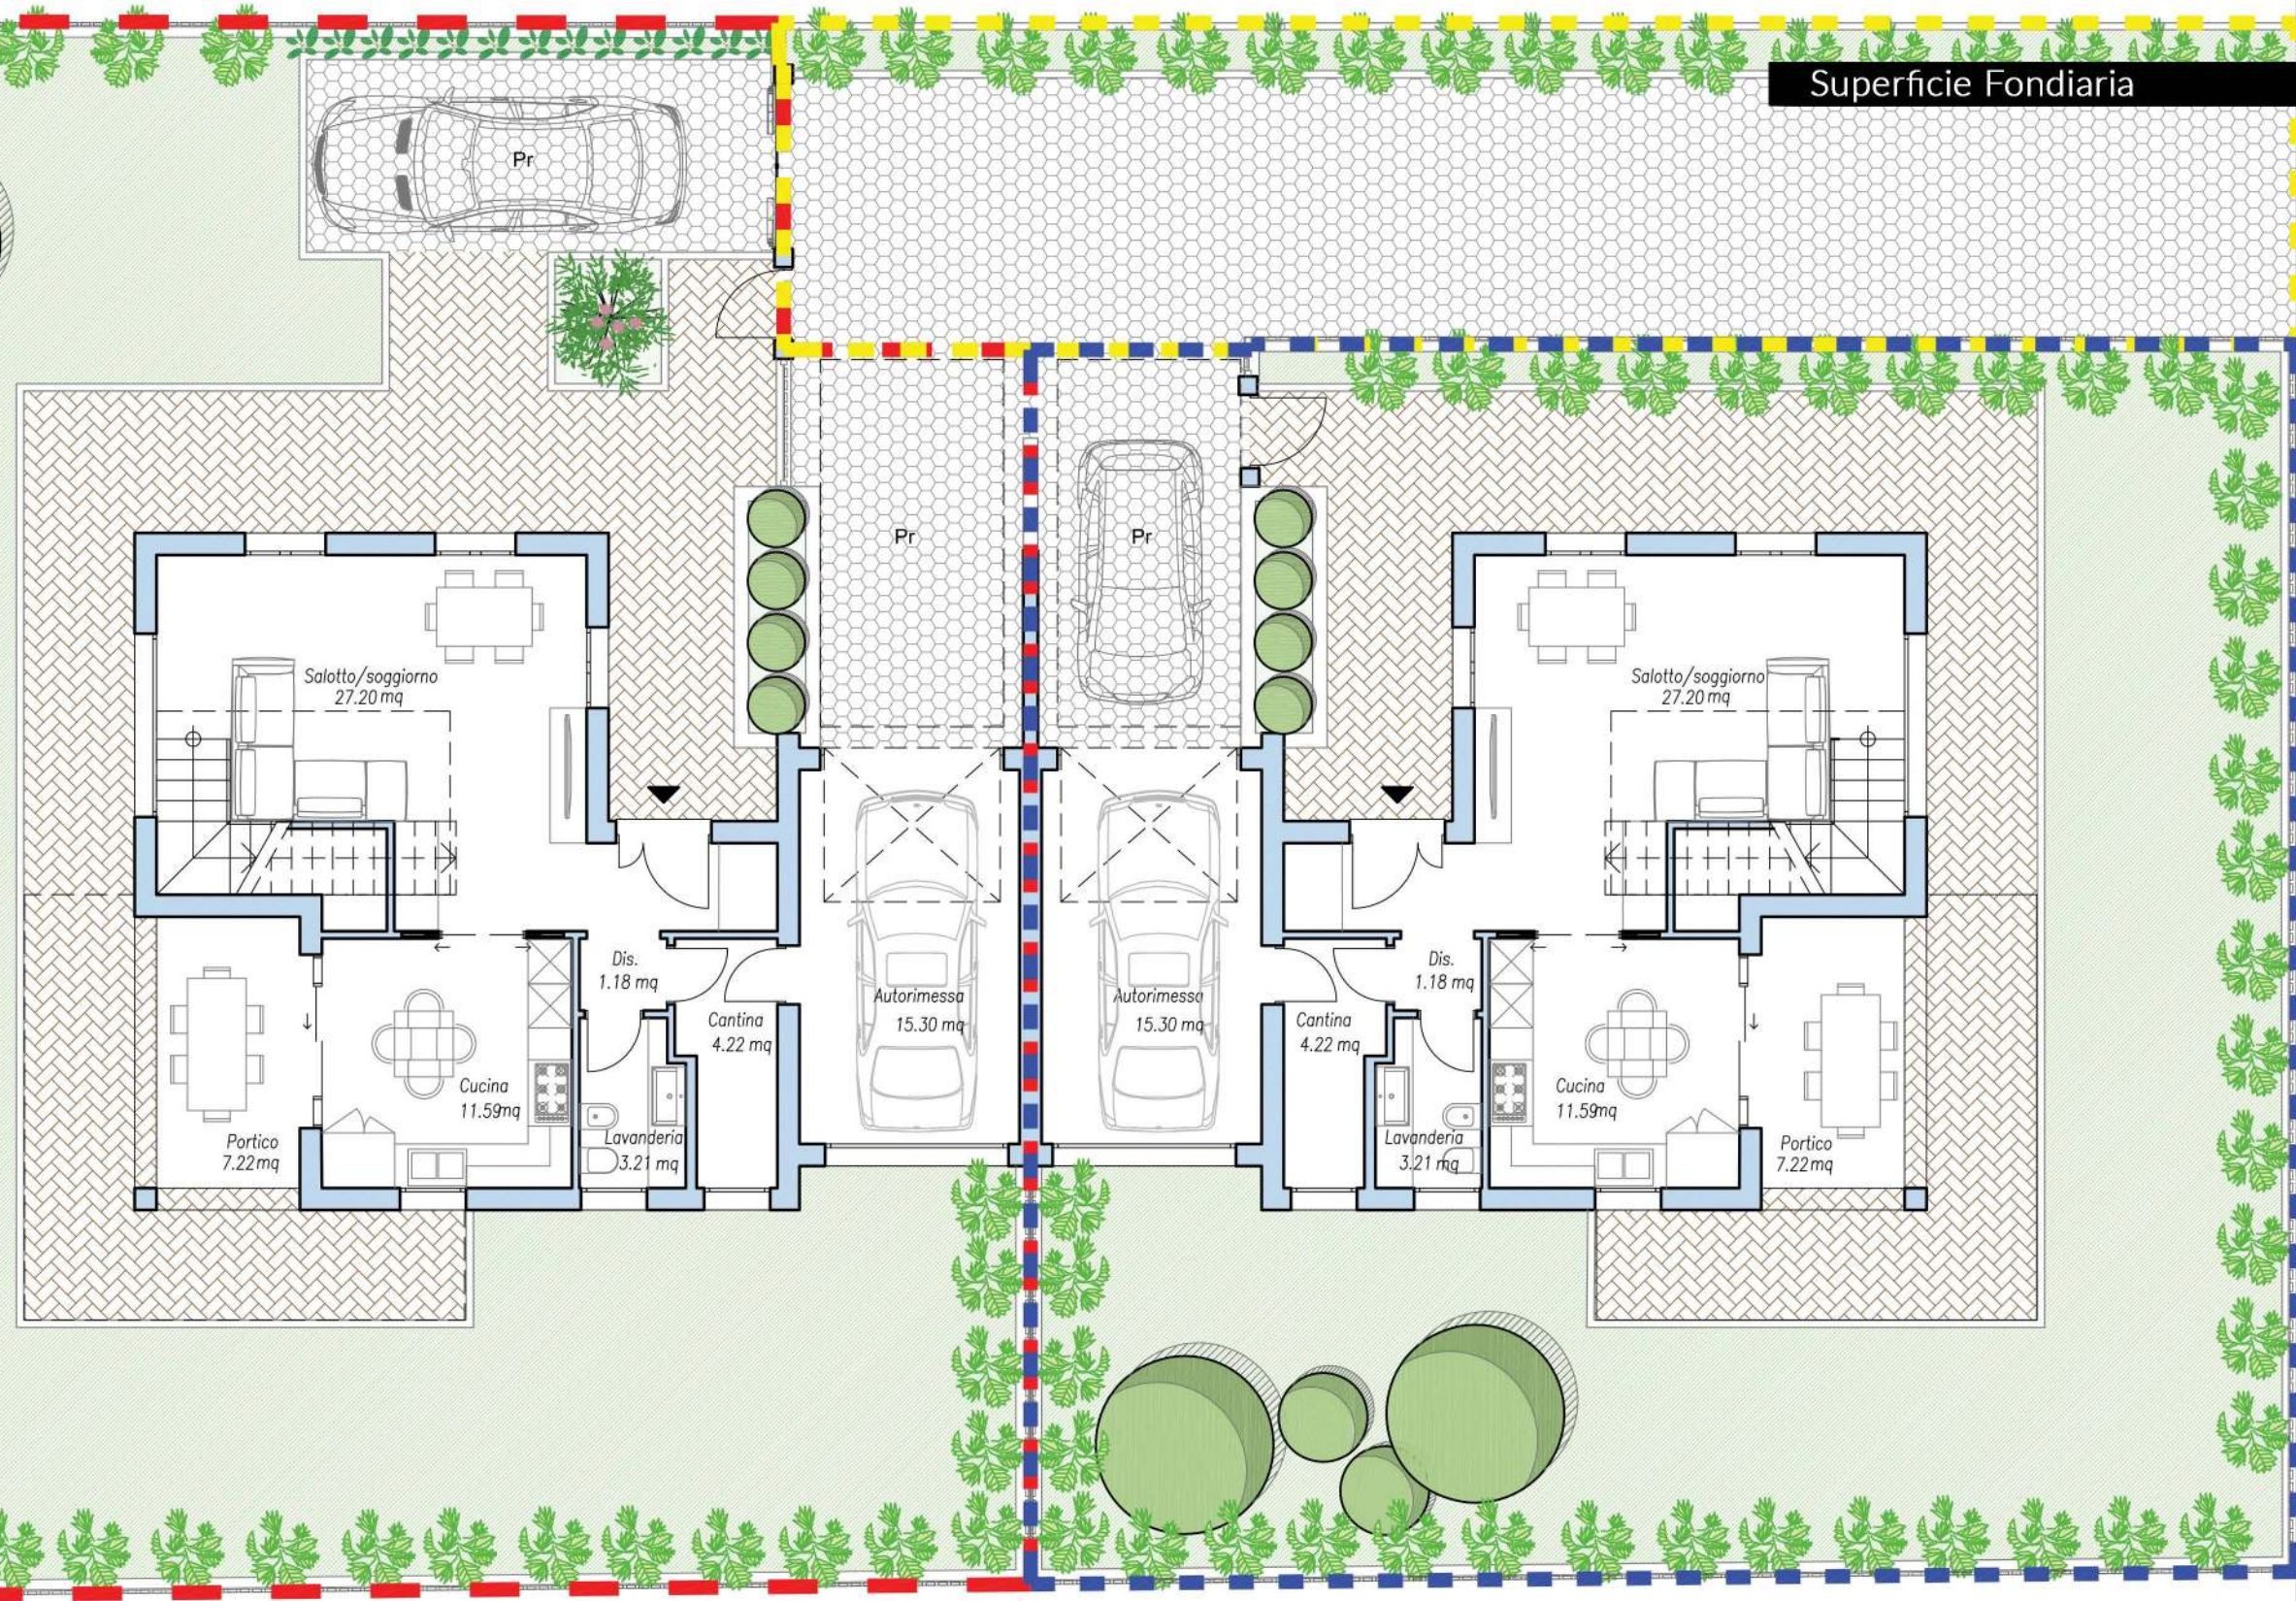


LEGENDA			
■ ■ ■	Sup. fondiaria Lotto 1		
■ ■ ■	Sup. fondiaria Lotto 2		
■ ■ ■	Spazio condominiale		
	Lotto 1	Lotto 2	Condominiale
Superficie fondiaria	286 mq	357 mq	89 mq



Scala 1:100

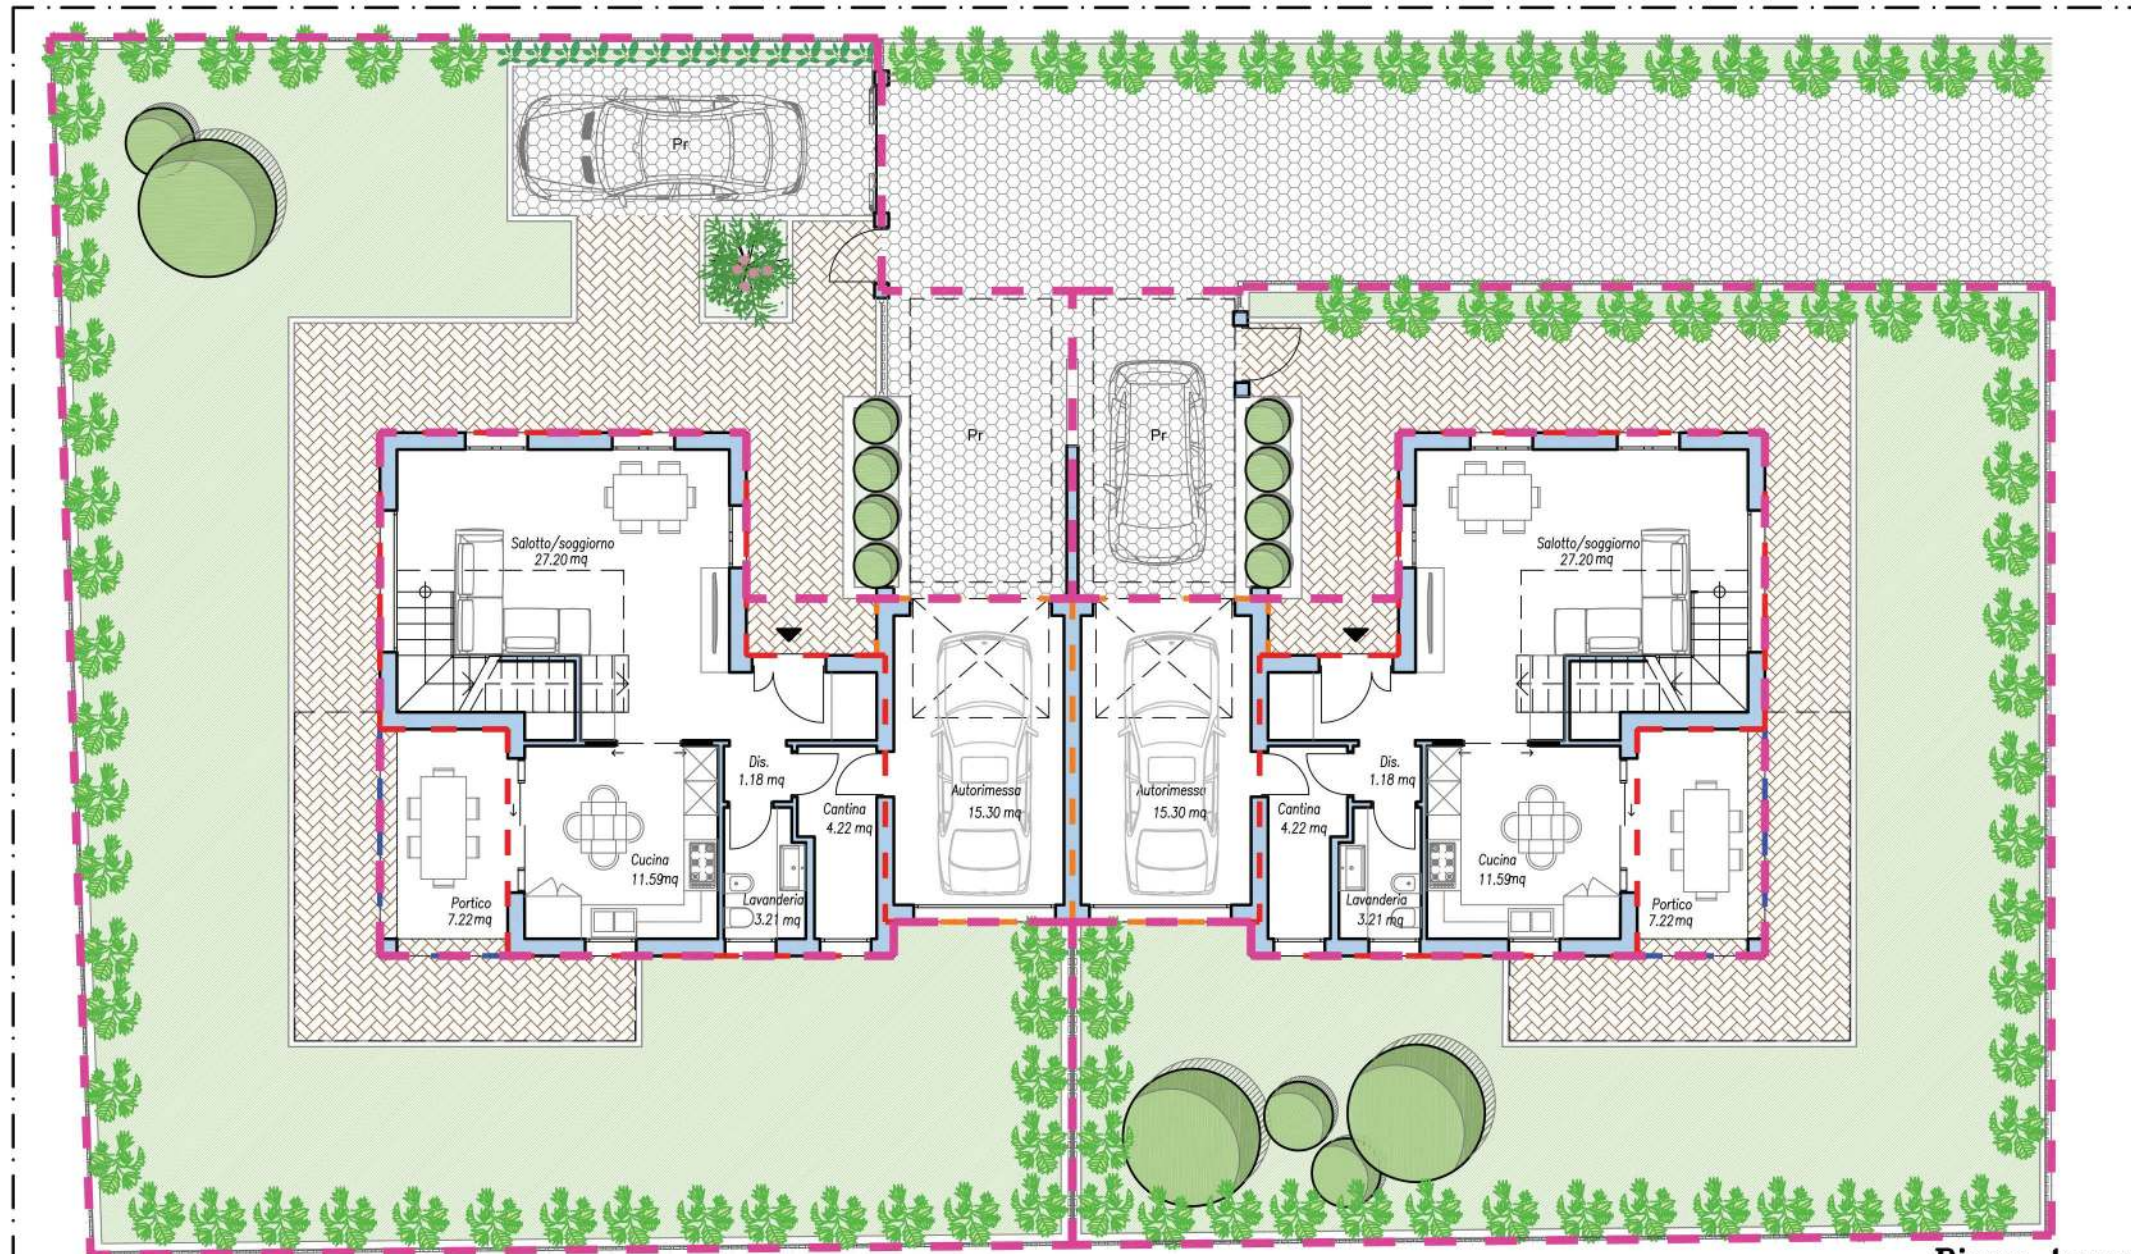

Piano terra

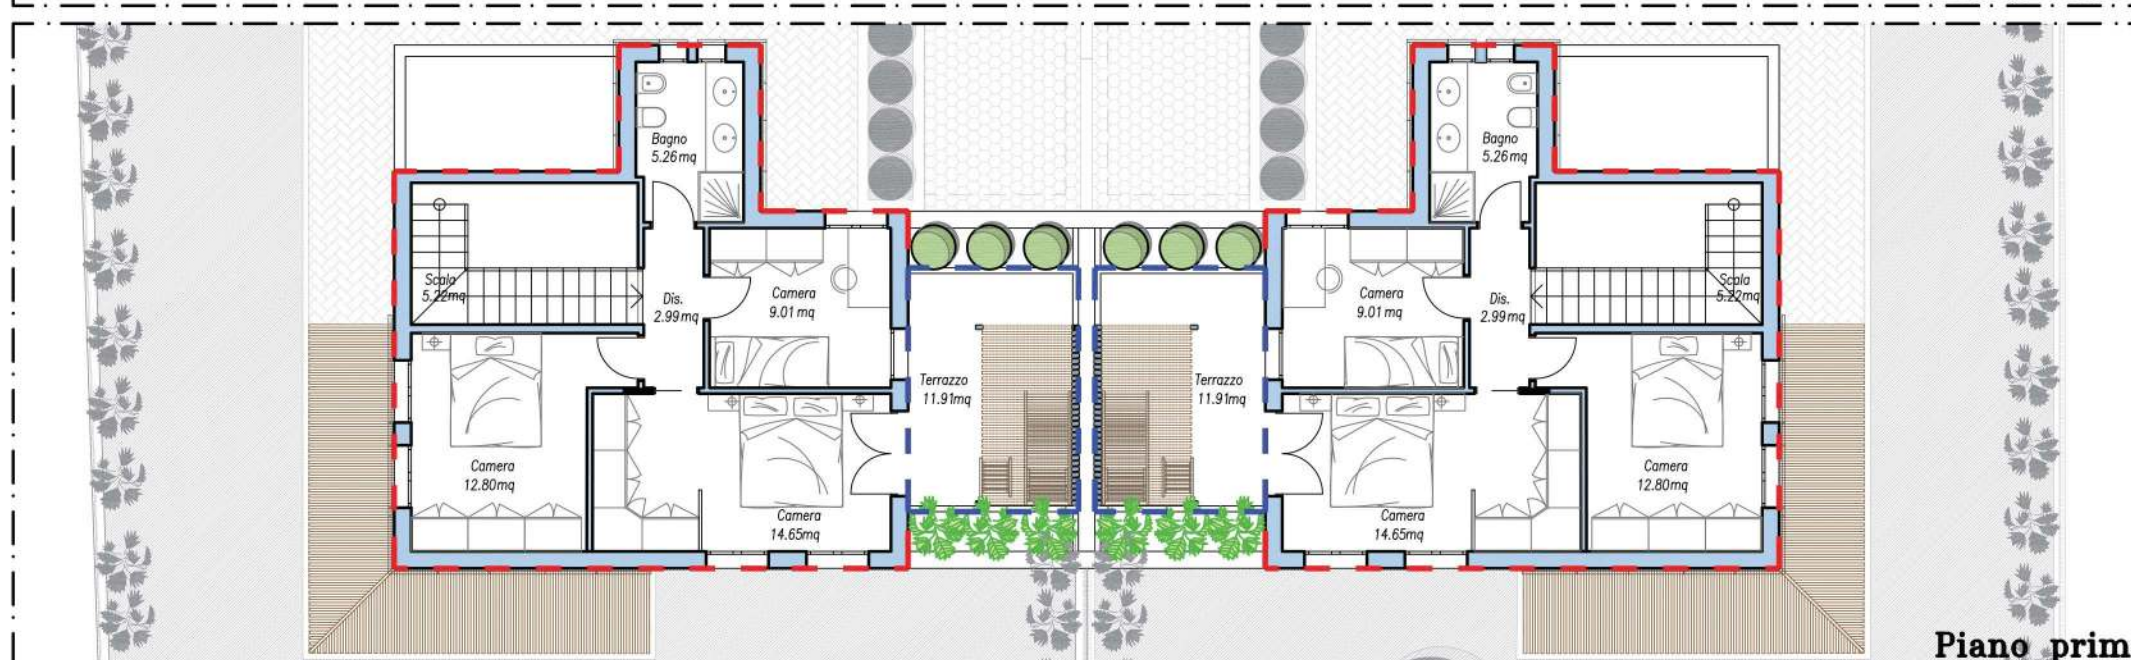

Piano primo

Superficie Commerciale

LEGENDA

- Sup. commerciale abitazione
- Sup. commerciale garage
- Sup. commerciale balconi/terrazze
- Sup. giardino

CALCOLO SUPERFICIE COMMERCIALE

	Villa 1	Villa 2
Sup. Commerciale abitazione P.T.	63,69 mq	63,69 mq
Sup. Commerciale abitazione P.P.	67,18 mq	67,18 mq
Sup. Commerciale garage	18,96 mq	18,96 mq
Sup. Commerciale portici/terrazze	25,84 mq	25,84 mq
Totale sup. commerciale	175.67 mq	175.67 mq
Sup. area cortiliva esclusiva	110,33 mq	181,33 mq

